


# PABELLÓN 2

## HALL 2

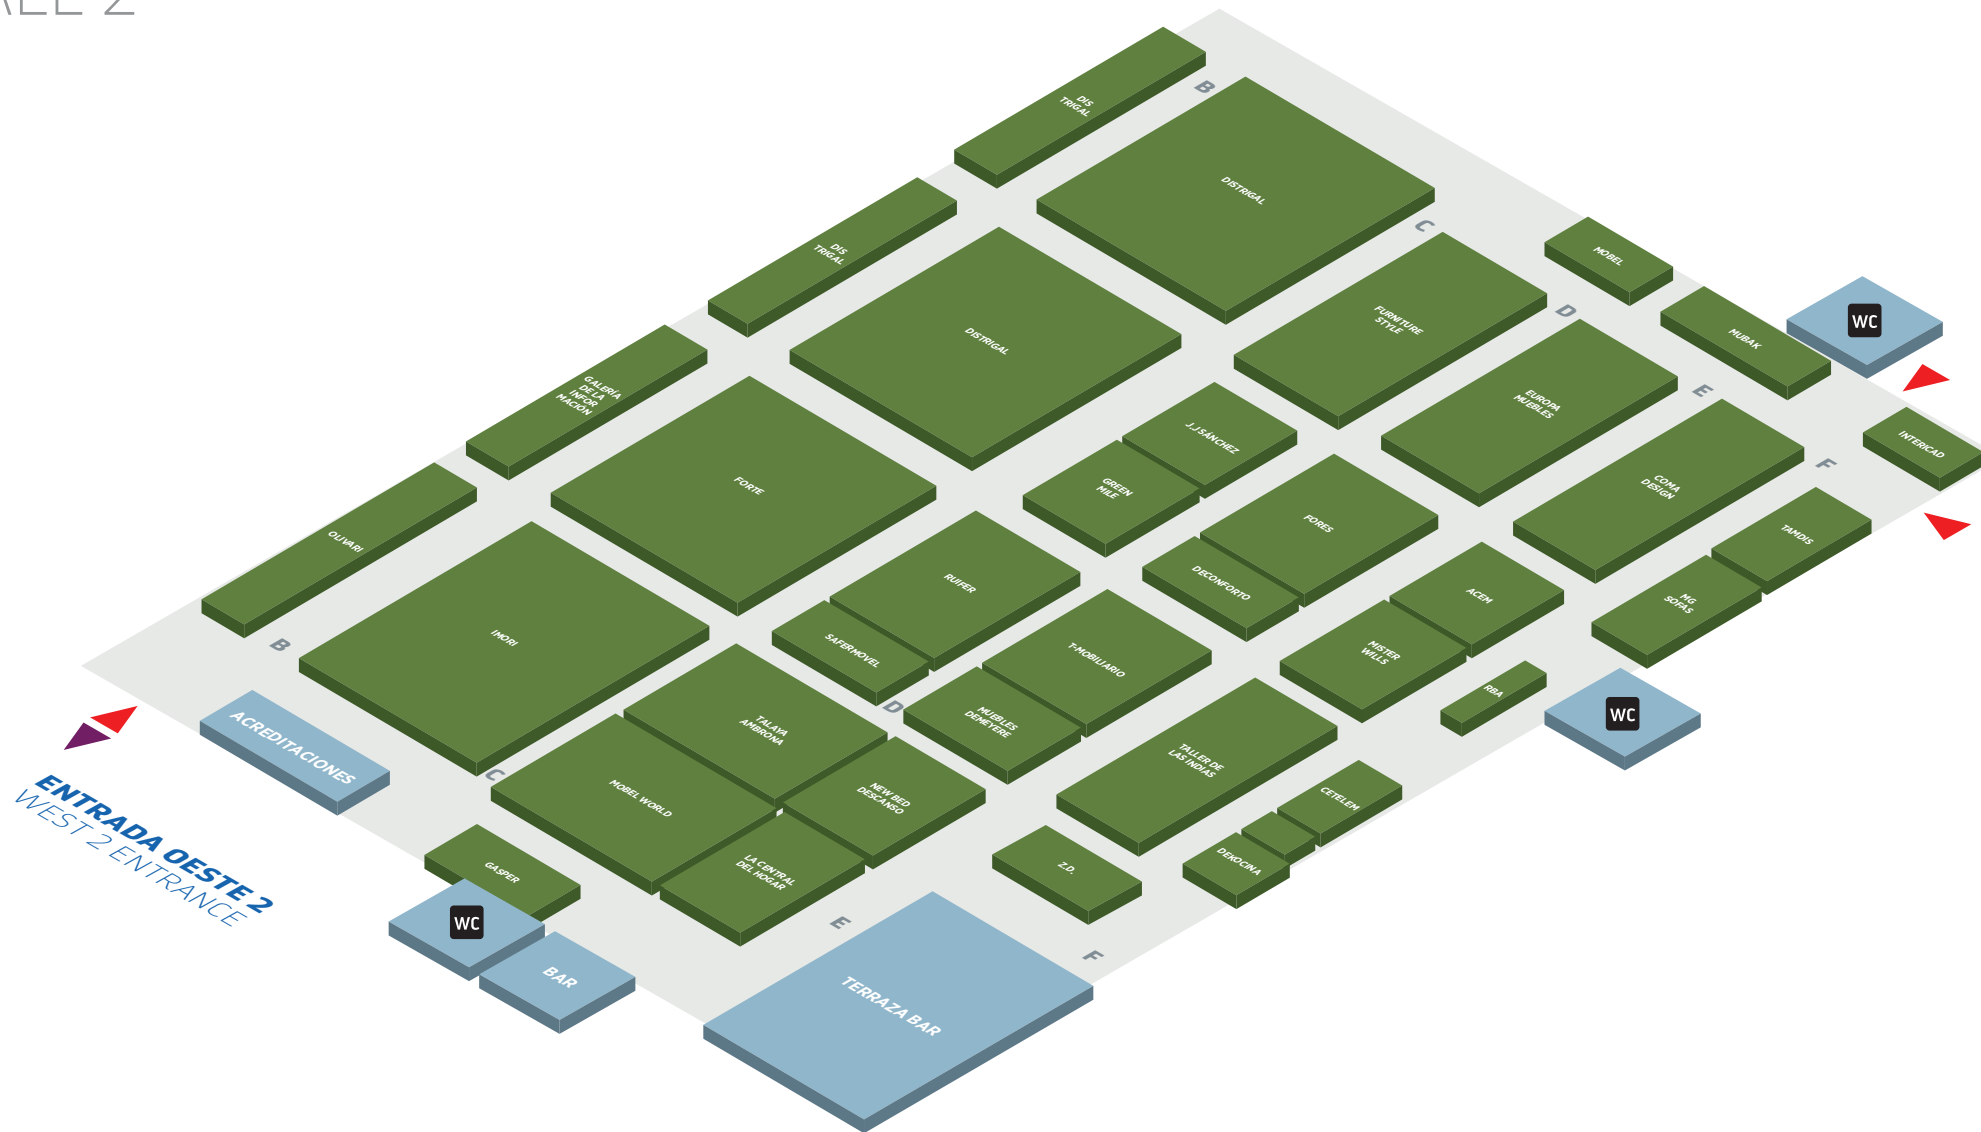

- ENTRADA ENTRANCE
- ACCESO PABELLÓN 11 HALL 11 ACCESS
- ASEOS TOILET ROOM